



**BEISPIEL EINER FERTIGUNGSLINIE FÜR
DEN FENSTERBAU**

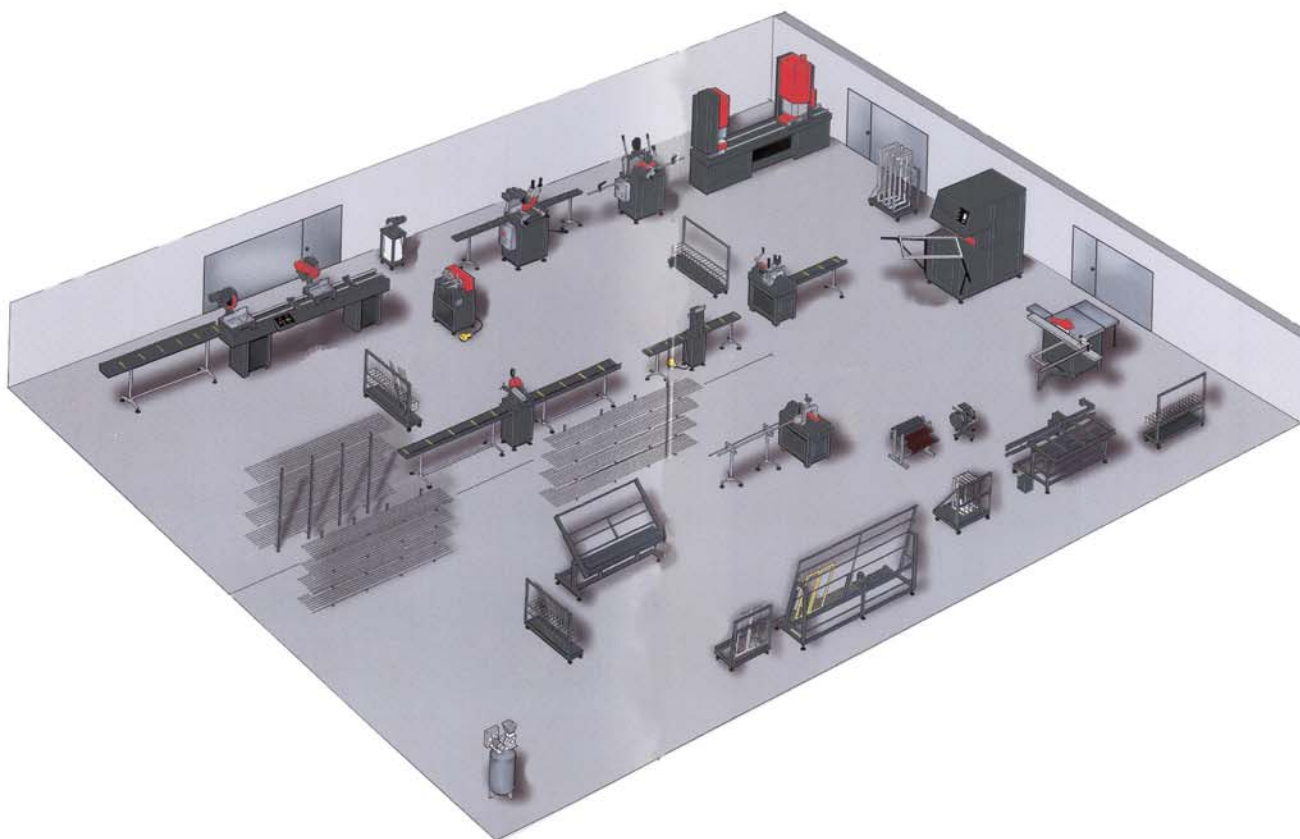

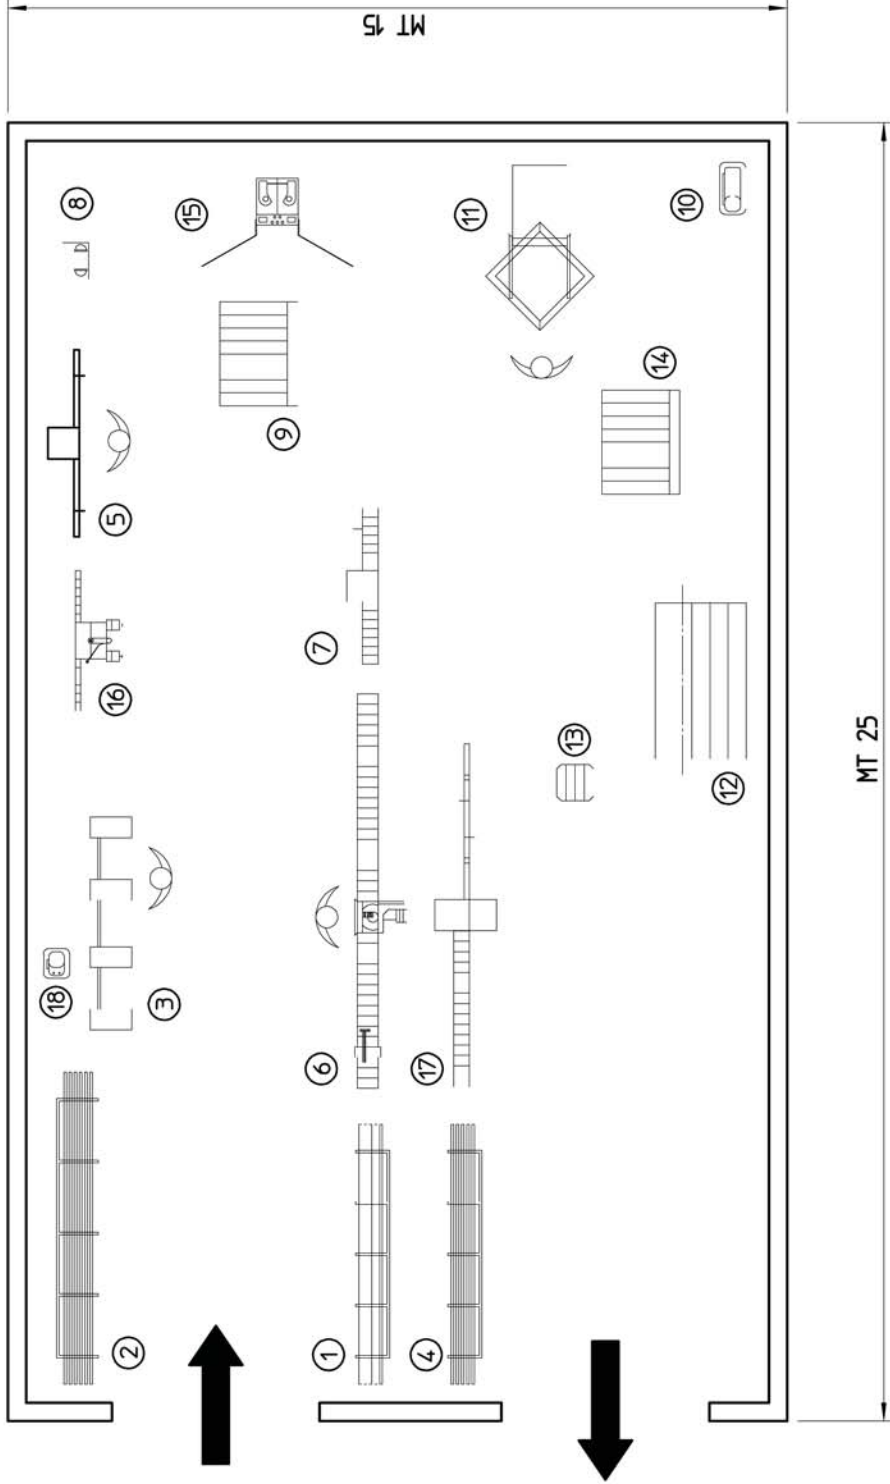


| POS | TIPO | DESCRIZIONE | POS | TIPO | DESCRIZIONE | POS | TIPO | DESCRIZIONE |
|-----|---------------|-----------------------------|-----|-----------|---------------------------------|-----|--------|--|
| 1 | | MAGAZZINO RINFORZI PROFILLO | 9 | PW2800 | CARRELLO TRASPORTO PROFILI | 17 | GS225M | MSS+MS TRONCATRICE FERMAVERI CON CAL BRO |
| 2 | | MAGAZZINO PROFILI | 10 | | COMPRESSORE | 18 | ECOPOL | ASPIRATORE TRUCIOLI |
| 3 | SD15E | TRONCATRICE A DUE TESTE | 11 | WP 07L | PULTRICE A 4 FRESE 2 COLTELLI | 19 | | |
| 4 | | MAGAZZINO FERMAVETRI | 12 | MS-2L20/P | TAVOLO MONTAGGO | 20 | | |
| 5 | F100S | FRESATRICE A COPPIARE | 13 | HW1600 | CARRELLO GUARNIZIONI | 21 | | |
| 6 | FC250+PRL1500 | IRONCAIR CE PER RINFORZI | 14 | RF3100 | CARRELLO TRASPORTO F. NESTRE | 22 | | |
| 7 | SE1 | AVVITATRICE RINFORZI | 15 | SLV | SALDATRICE 1 TESTA ANG. VARIAB. | 23 | | |
| 8 | F125 | FRESATRICE INTESTATRICE | 16 | F163 | FRESATRICE SCARICO CONDENZA | 24 | | |

Potenza totale installata = 12 Kw
 Consumo max.aria compressa = 1100 lt/min
 Potenza compressore aria consigliata = 6 Kw



Denominazione
 LAYOUT DI FABBRICA PER PROD...
 DI 10-15 FINESTRE IN PVC OGNI 8 ORE

Scala 1:100
 Codice
 Data 10-12-02

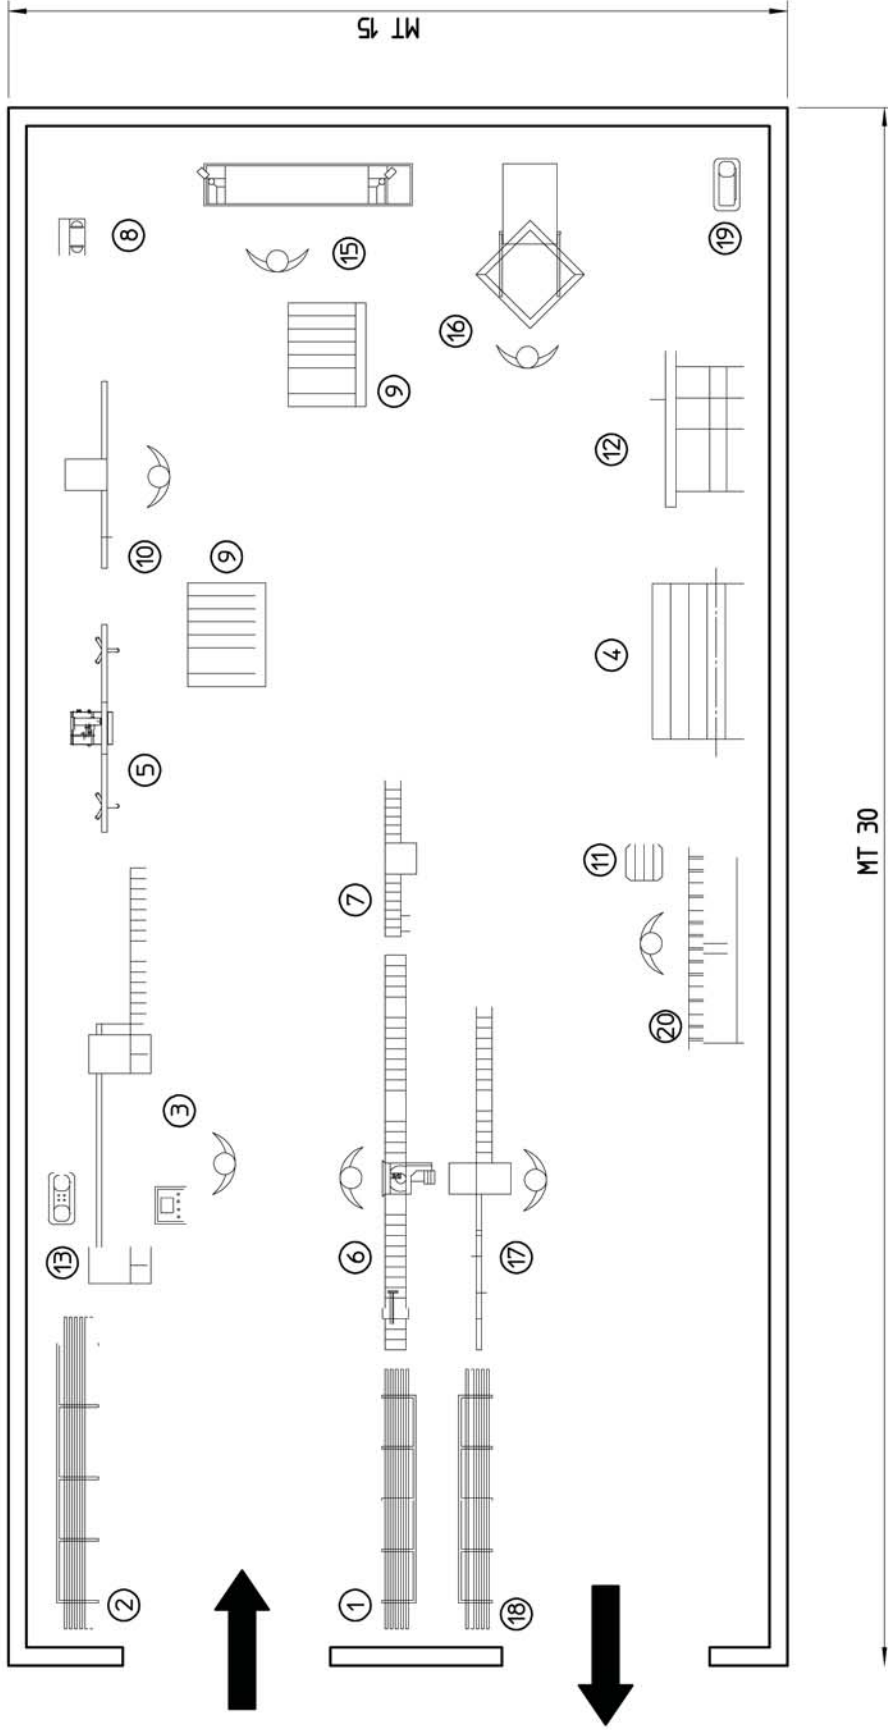

| POS | TIPO | DESCRIZIONE | POS | TIPO | DESCRIZIONE | POS | TIPO | DESCRIZIONE |
|-----|---------------|-----------------------------|-----|-----------|---------------------------------|-----|---------------|------------------------------------|
| 1 | | MAGAZZINO RINFORZI PROFILLO | 9 | PW/2800 | CARRELLO "RASPORTO PROFILI | 17 | GS225A+MSS+MS | RONCARE PER FERMAVETRI CON CAL BRO |
| 2 | | MAGAZZINO PROFILI | 10 | F130/S | FRESATRICE COPATRICE | 18 | | MAGAZZINO FERMAVETRI |
| 3 | SD25-S4 | TRONCATRICE DOPPIA "ESTA" | 11 | IW1600 | CARRELLO GUARNIZIONI | 19 | | COMPRESSORE |
| 4 | MS-2420/P | TAVOLO DI LAVORO | 12 | BM1000 | TAVOLO MONTAGGIO | 20 | V43522 | "AVOLO DI VETRATURA-COLLAUDO |
| 5 | F165 | FRESATRICE SCARICO CONDENZA | 13 | ECOPOL D2 | ASP. RITORE TRUCIOLI A 2 SACCHI | 21 | | |
| 6 | FC250+PRL1500 | IRONCAIR CE PER RINFORZI | 14 | RF3100 | CARRELLO "RASPORTO F. NESTRE" | 22 | | |
| 7 | SE1 | AVVITATRICE PER RINFORZI | 15 | SL2V 3400 | SALDATRICE 2 TESTE ANG. VARIAB. | 23 | | |
| 8 | F126 | FRESATRICE INTESATRICE | 16 | WP-BF4 | PULTRICE 4 FRESE + 2 COLTELLI | 24 | | |

Potenza totale installata = 17 Kw

Consumo max.aria compressa = 2100 lt/min

Potenza compressore aria consigliata = 10 Kw


Denominazione
LAYOUT DI FABBRICA PER PROD...
DI 20-30 FINESTRE IN PVC OGNI 8 ORE



Scala 1:100

Codice

Data 10-12-02

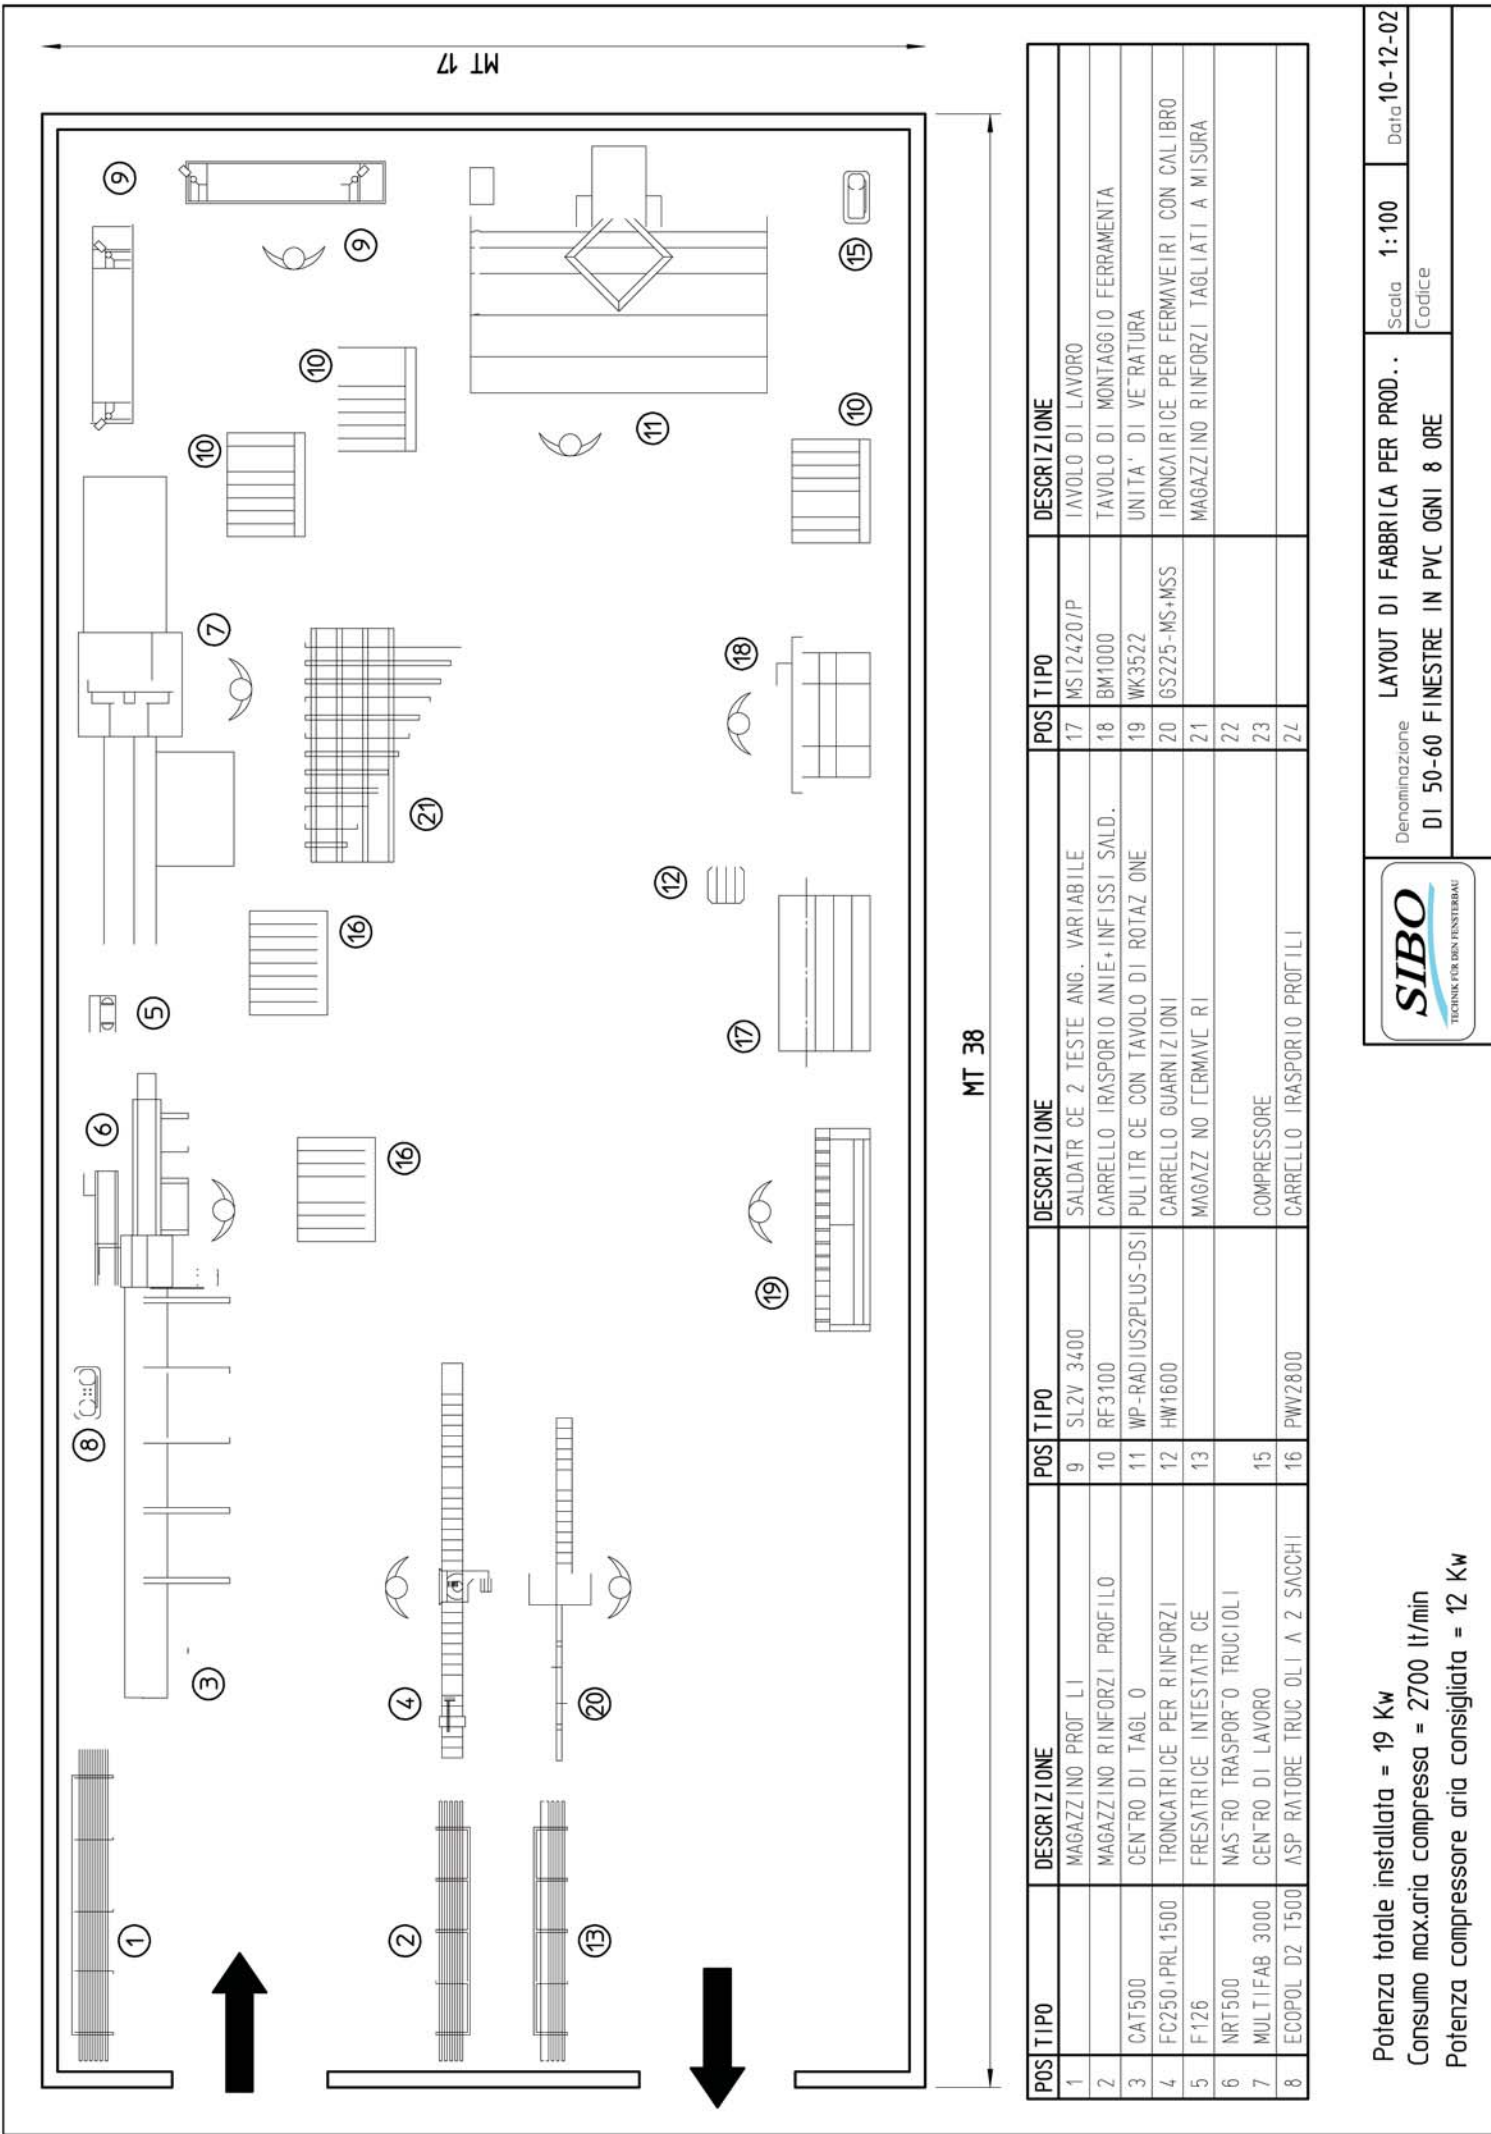

MT 38

MT 17

| POS TIPO | DESCRIZIONE | POS TIPO | DESCRIZIONE | POS TIPO | DESCRIZIONE | POS TIPO | DESCRIZIONE |
|----------|----------------------------|----------|------------------|----------|--------------|----------|---------------------------------------|
| 1 | MAGAZZINO PROFILI | 9 | SL2V 3400 | 17 | MS12420/P | 17 | TAVOLO DI LAVORO |
| 2 | MAGAZZINO RINFORZI PROFILO | 10 | RF3100 | 18 | BM1000 | 18 | TAVOLO DI MONTAGGIO FERRAMENTA |
| 3 | CAT500 | 11 | WP-RADIUSPLUS-DS | 19 | WK3522 | 19 | UNITA' DI VE'RATURA |
| 4 | FC250+PRL1500 | 12 | HW1600 | 20 | GS225-MS+MSS | 20 | IRONCAIRICE PER FERMAVERI CON CALIBRO |
| 5 | F126 | 13 | | 21 | | 21 | MAGAZZINO RINFORZI TAGLIATI A MISURA |
| 6 | NRT500 | 15 | | 22 | | 22 | |
| 7 | MULTIFAB 3000 | 16 | PWV2800 | 23 | | 23 | COMPRESSORE |
| 8 | ECOPOL D2 T500 | | | 24 | | 24 | CARRELLO IRASPORIO PROFILI |

Potenza totale installata = 19 Kw
 Consumo max.aria compressa = 2700 lt/min
 Potenza compressore aria consigliata = 12 Kw



Denominazione
 LAYOUT DI FABBRICA PER PROD...
 DI 50-60 FINESTRE IN PVC OGNI 8 ORE

Scala 1:100
 Codice
 Data 10-12-02